Balaton
Balaton–parti sétány
kizárólagos kertrész
terasz
lakás
kizárólagos parkoló
közös használatú terület
saját, kizárólagos kertrész
saját, kizárólagos kertrész
saját, kizárólagos kertrész
saját, kizárólagos kertrész
terasz
terasz
terasz
terasz
A1 lakás
A2 lakás
A3 lakás
A4 lakás
vendég parkoló
kizárólagos parkoló
kizárólagos parkoló
kizárólagos parkoló
kizárólagos parkoló
vendég parkoló
aszfalt út
É

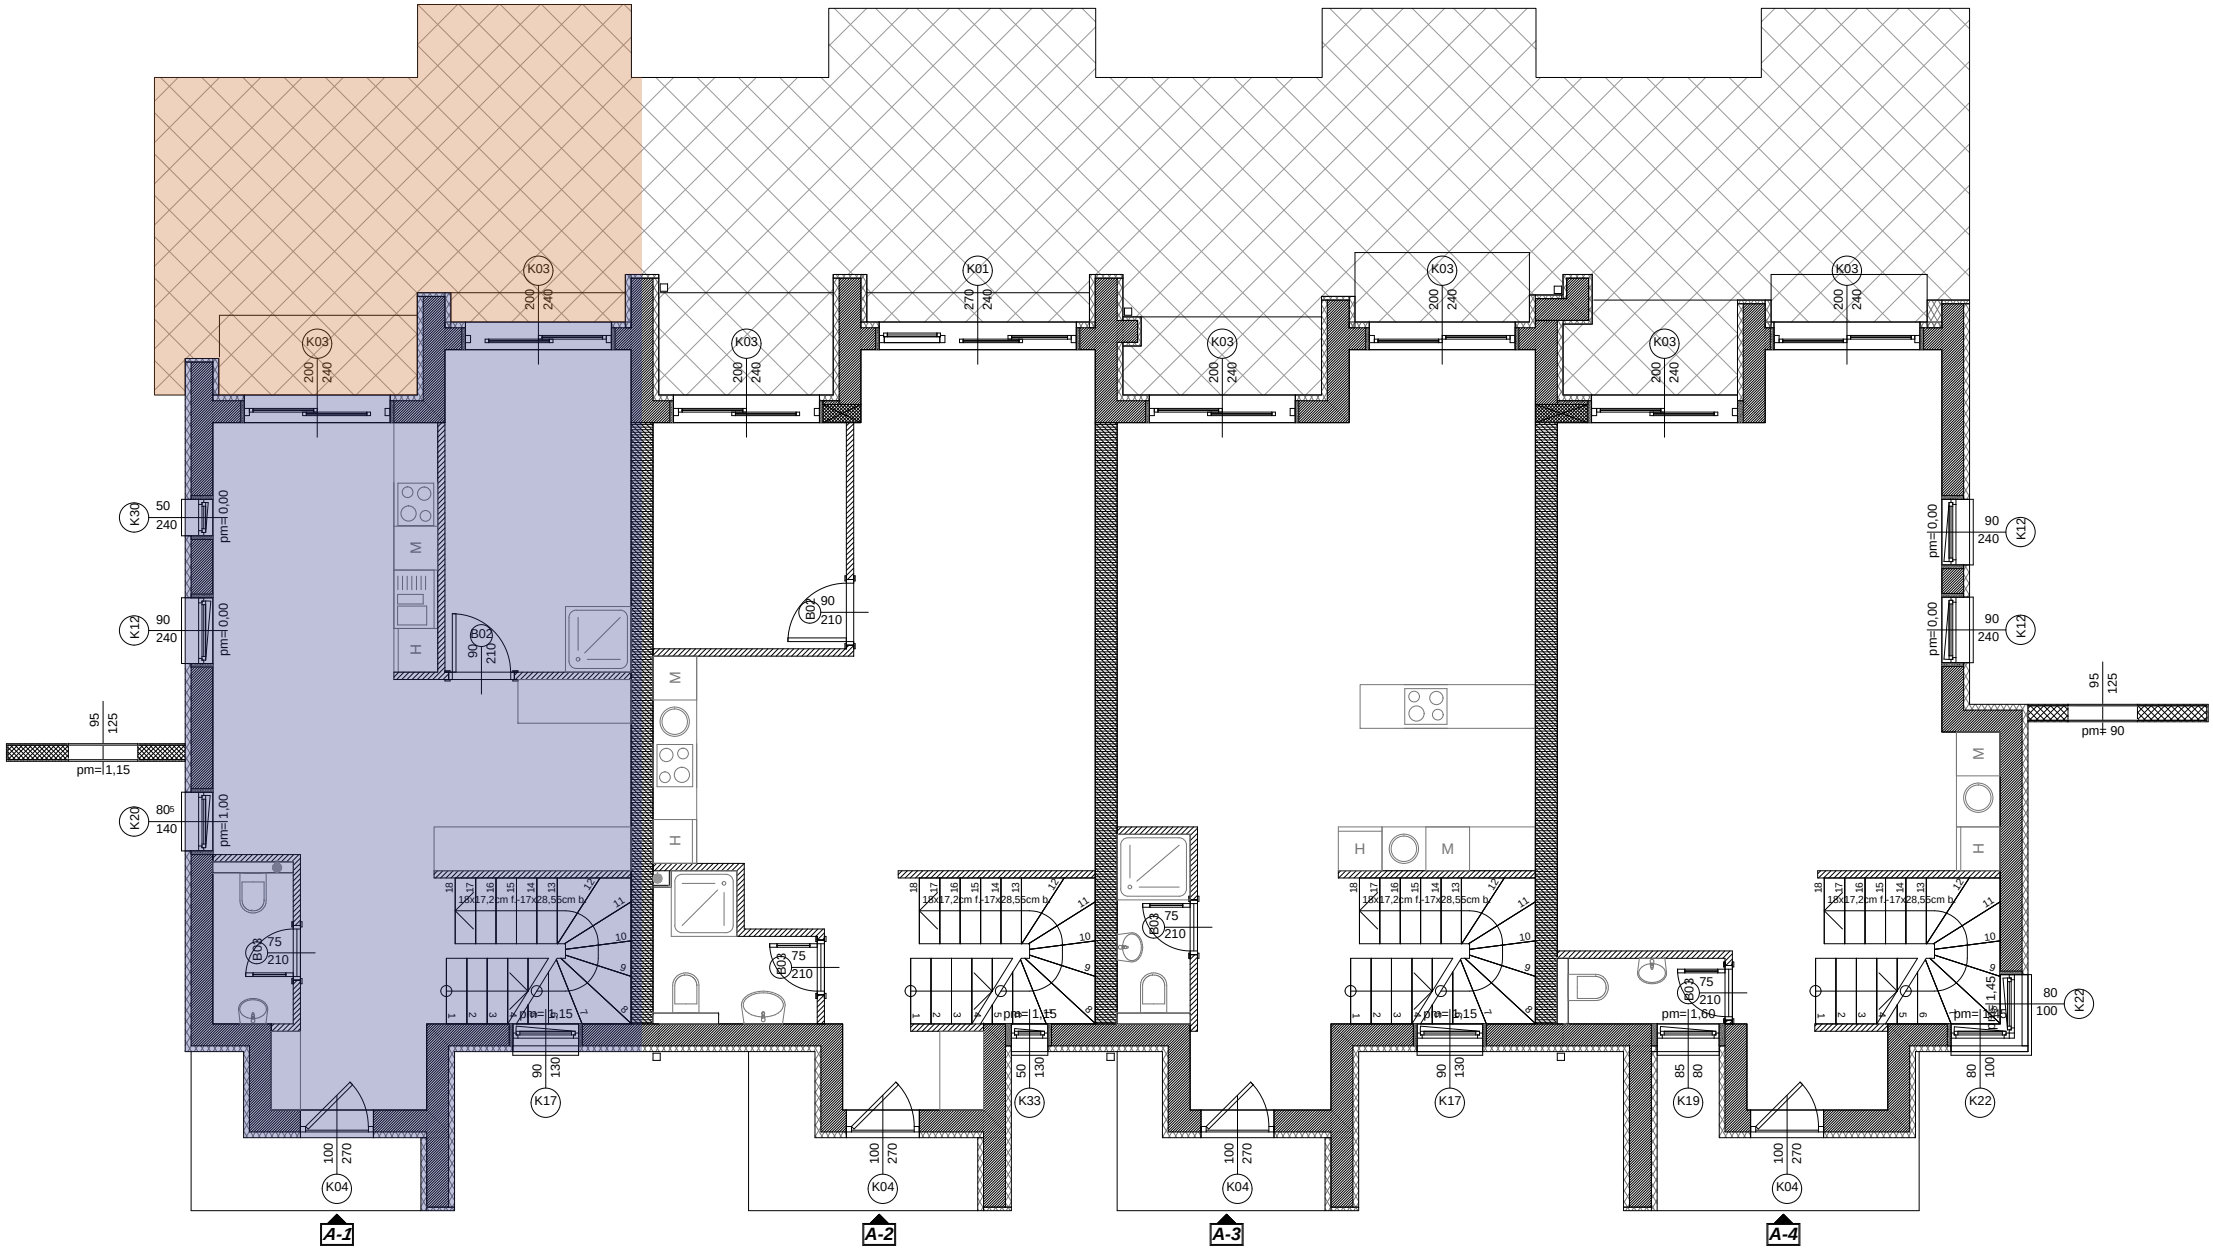
K03
200
240
K01
270
240
K30
50
240
pm=0,00
K12
90
240
pm=0,00
95
125
pm=1,15
K20
80
140
pm=1,00
B02
90
210
B03
75
210
18x17,2cm f.-17x28,55cm b.
pm= 1,15
pm= 1,60
pm= 90
K17
K33
K19
K22
K04
A-1
A-2
A-3
A-4

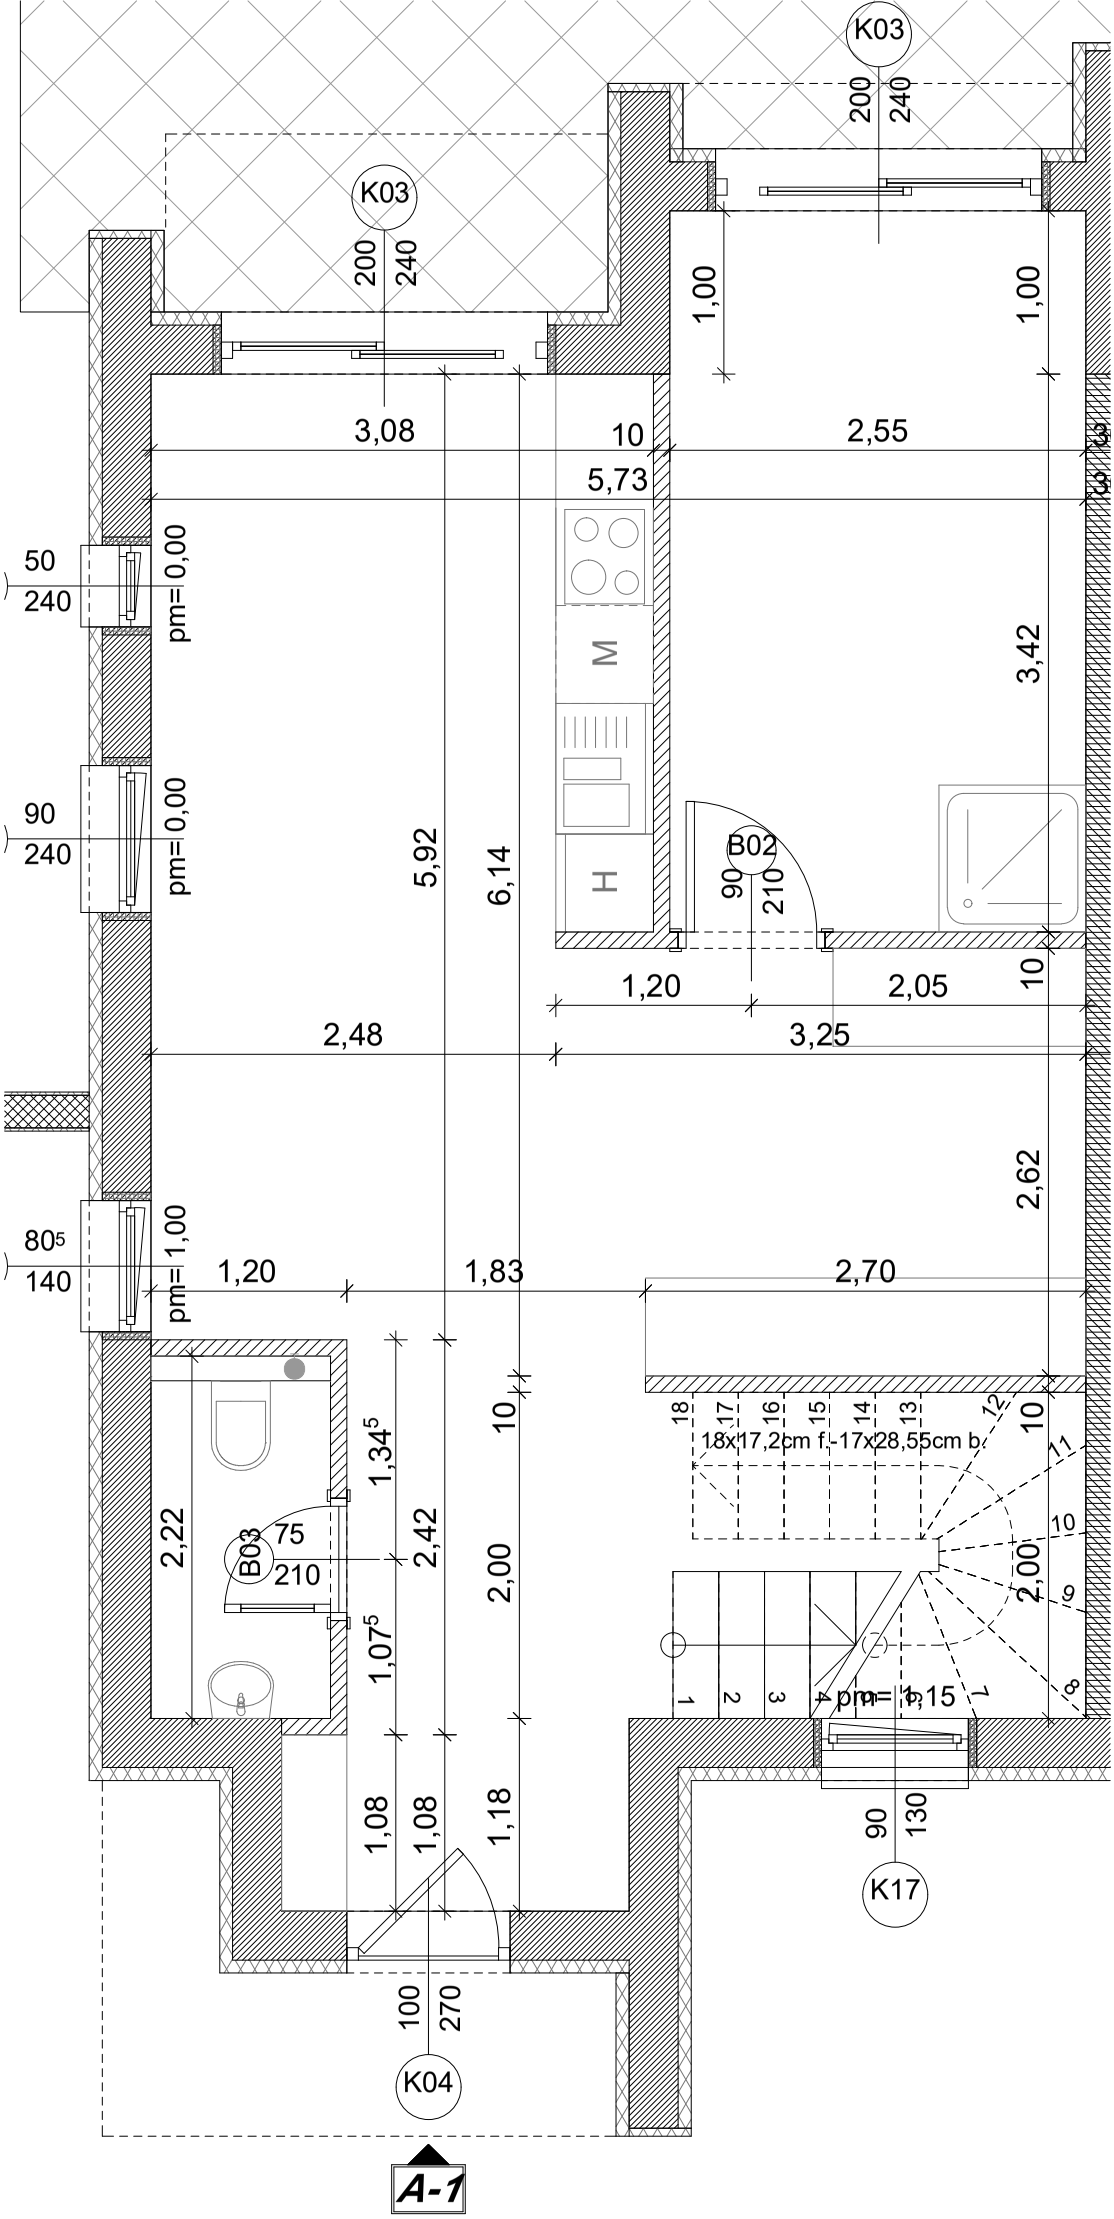
K03
200
240
K03
200
240
1,00
1,00
3,08
10
2,55
5,73
50
240
pm= 0,00
M
3,42
90
240
pm= 0,00
5,92
6,14
H
B02
90
210
1,20
2,05
10
2,48
3,25
2,62
80⁵
140
pm= 1,00
1,20
1,83
2,70
10
1,34⁵
2,22
B03
75
210
2,42
2,00
1,07⁵
18x17,2cm f.-17x28,55cm b.
2,00
pm= 1,15
1,08
1,08
1,18
90
130
K17
100
270
K04
A-1

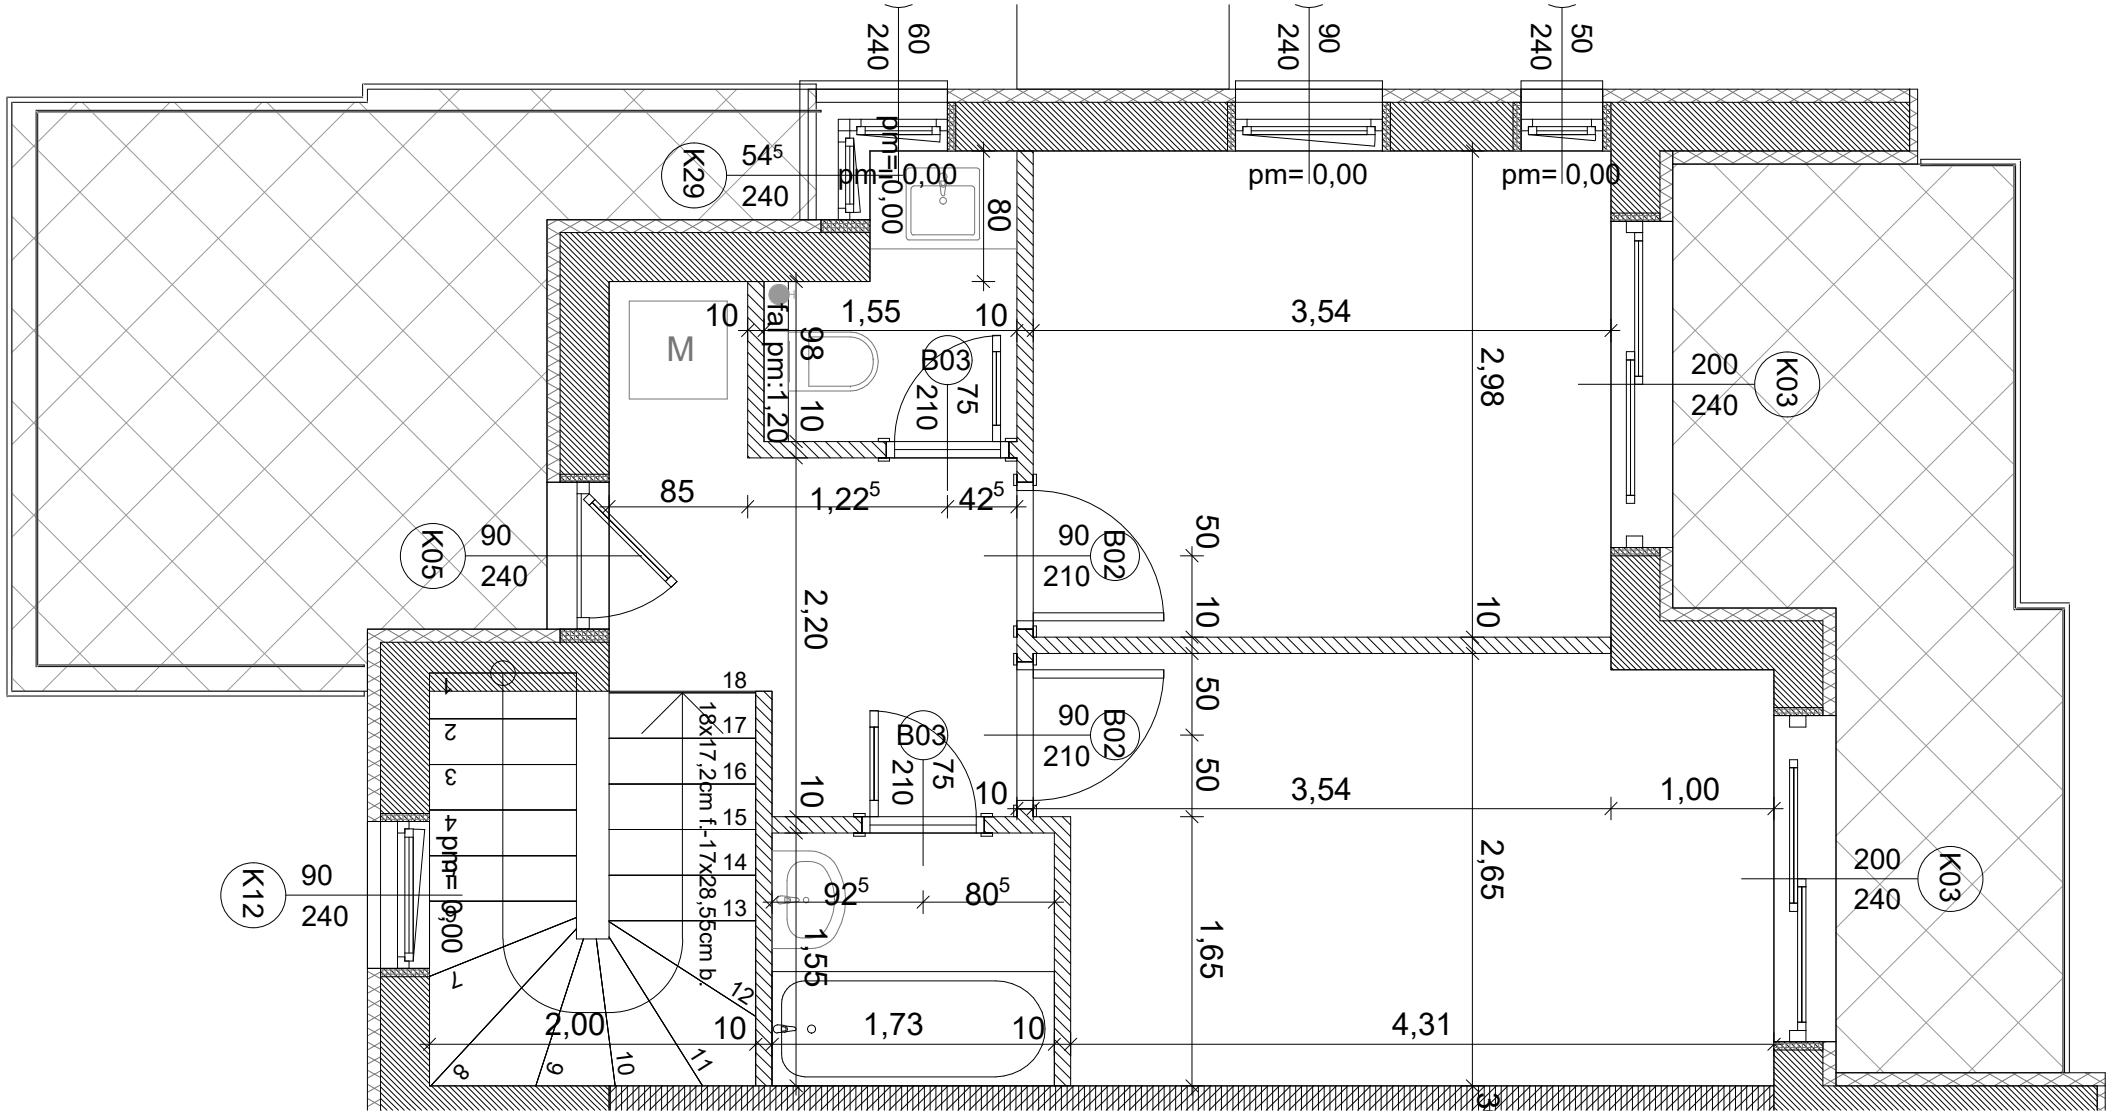
K29
54⁵
240
pm=0,00
pm=0,00
pm=0,00
pm=0,00
60
240
90
240
50
240
80
10
1,55
10
3,54
M
98
B03
75
210
fal pm:1,20
10
2,98
200
240
K03
85
1,22⁵
42⁵
K05
90
240
90
210
B02
50
10
10
2,20
18
17
16
15
14
13
12
18x17,2cm f.-17x28,5cm b.
1
2
3
4
pm=0,00
K12
90
240
B03
75
210
90
210
B02
50
50
10
10
3,54
1,00
92⁵
80⁵
1,55
1,65
2,65
200
240
K03
2,00
10
1,73
10
4,31
7
8
9
10
11
12
3