Balaton
Balaton–parti sétány
kizárólagos kertrész
terasz
lakás
kizárólagos parkoló
közös használatú terület
saját, kizárólagos kertrész
saját, kizárólagos kertrész
saját, kizárólagos kertrész
saját, kizárólagos kertrész
terasz
terasz
terasz
terasz
A1 lakás
A2 lakás
A3 lakás
A4 lakás
vendég parkoló
kizárólagos parkoló
kizárólagos parkoló
kizárólagos parkoló
kizárólagos parkoló
vendég parkoló
aszfalt út
É

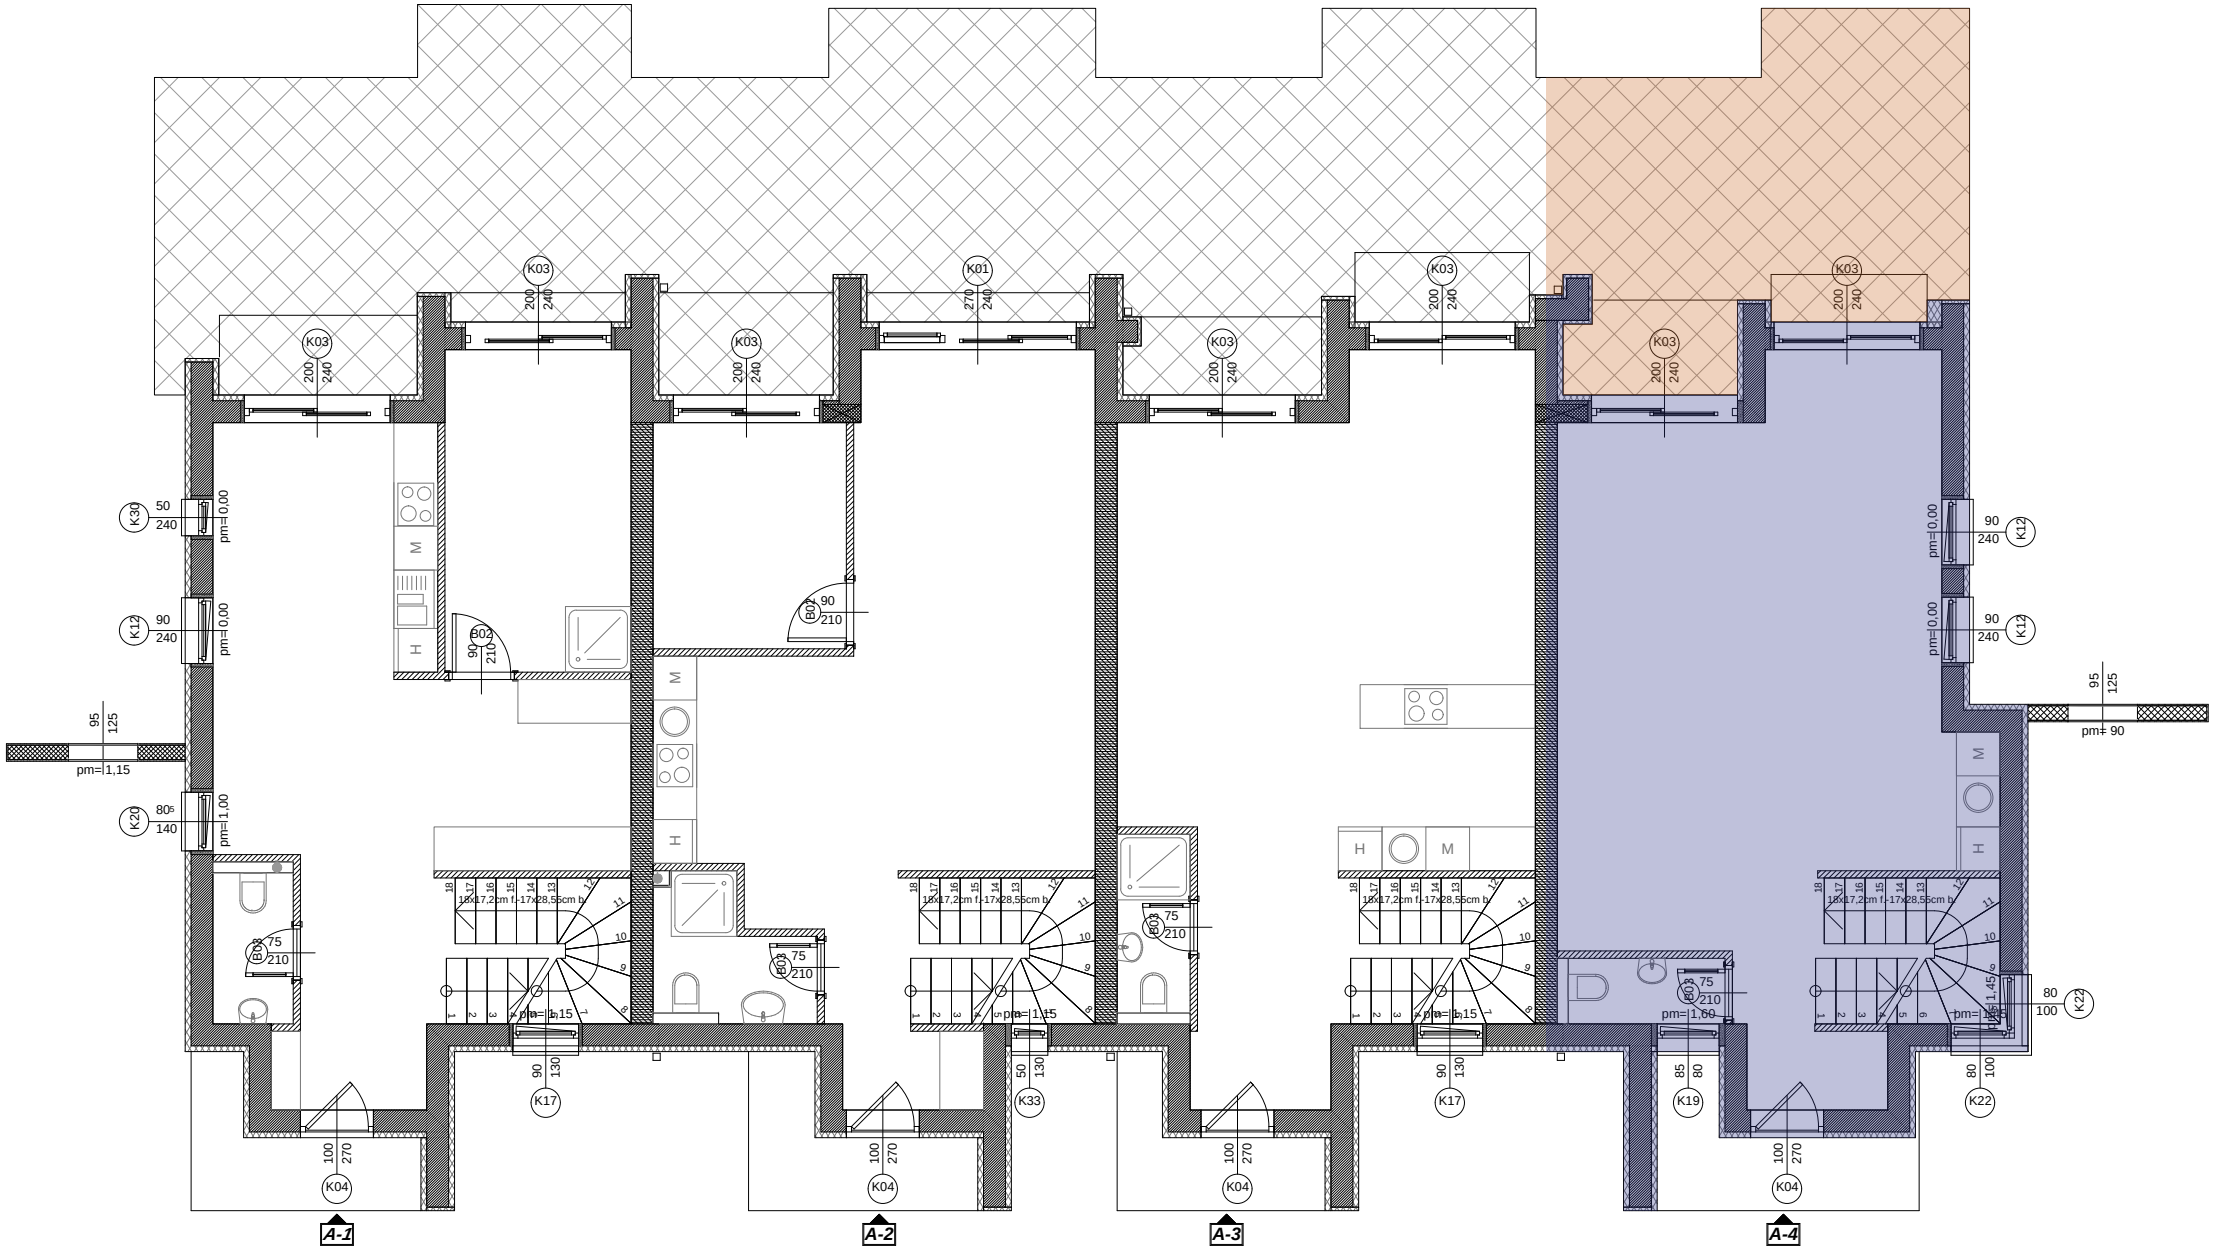
K03
K01
K30
K12
K20
K17
K33
K19
K22
K04
B02
B03
pm=0,00
pm=1,15
pm=1,00
pm=1,60
pm= 90
18x17,2cm f.-17x28,55cm b.
A-1
A-2
A-3
A-4

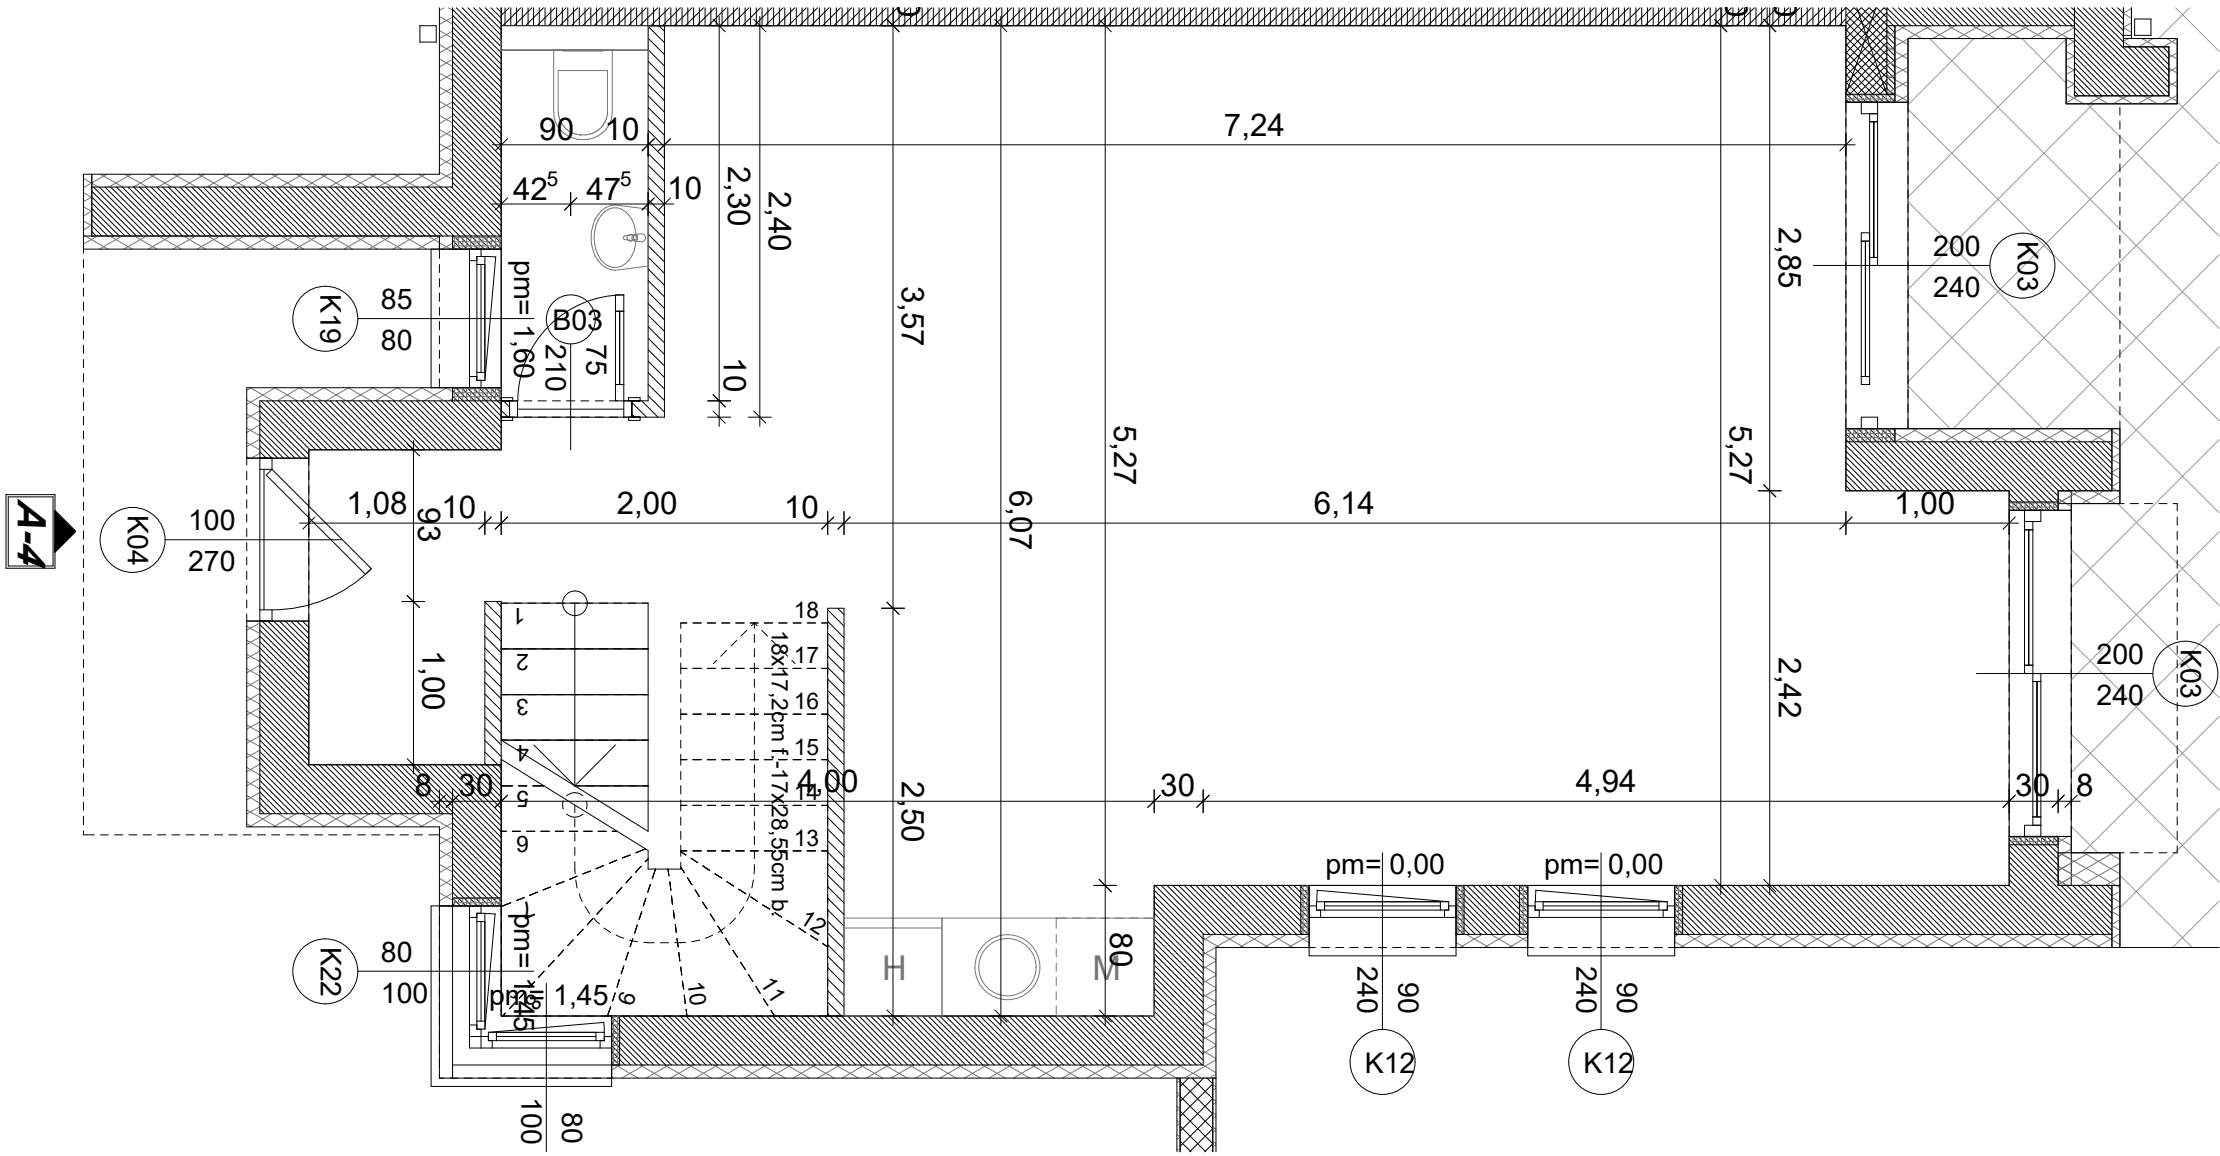
A-4
K19
85
80
B03
pm= 1,60
210
75
90
10
42⁵
47⁵
10
2,30
2,40
10
3,57
7,24
2,85
200
240
K03
K04
100
270
1,08
93
10
2,00
10
6,07
5,27
6,14
5,27
1,00
1,00
2,42
200
240
K03
8
30
4,00
2,50
30
4,94
30
8
18x17,2cm f.-17x28,55cm b.
pm= 0,00
pm= 0,00
K22
80
100
pm= 1,45
pm= 1,45
100
80
H
M
80
240
90
K12
240
90
K12

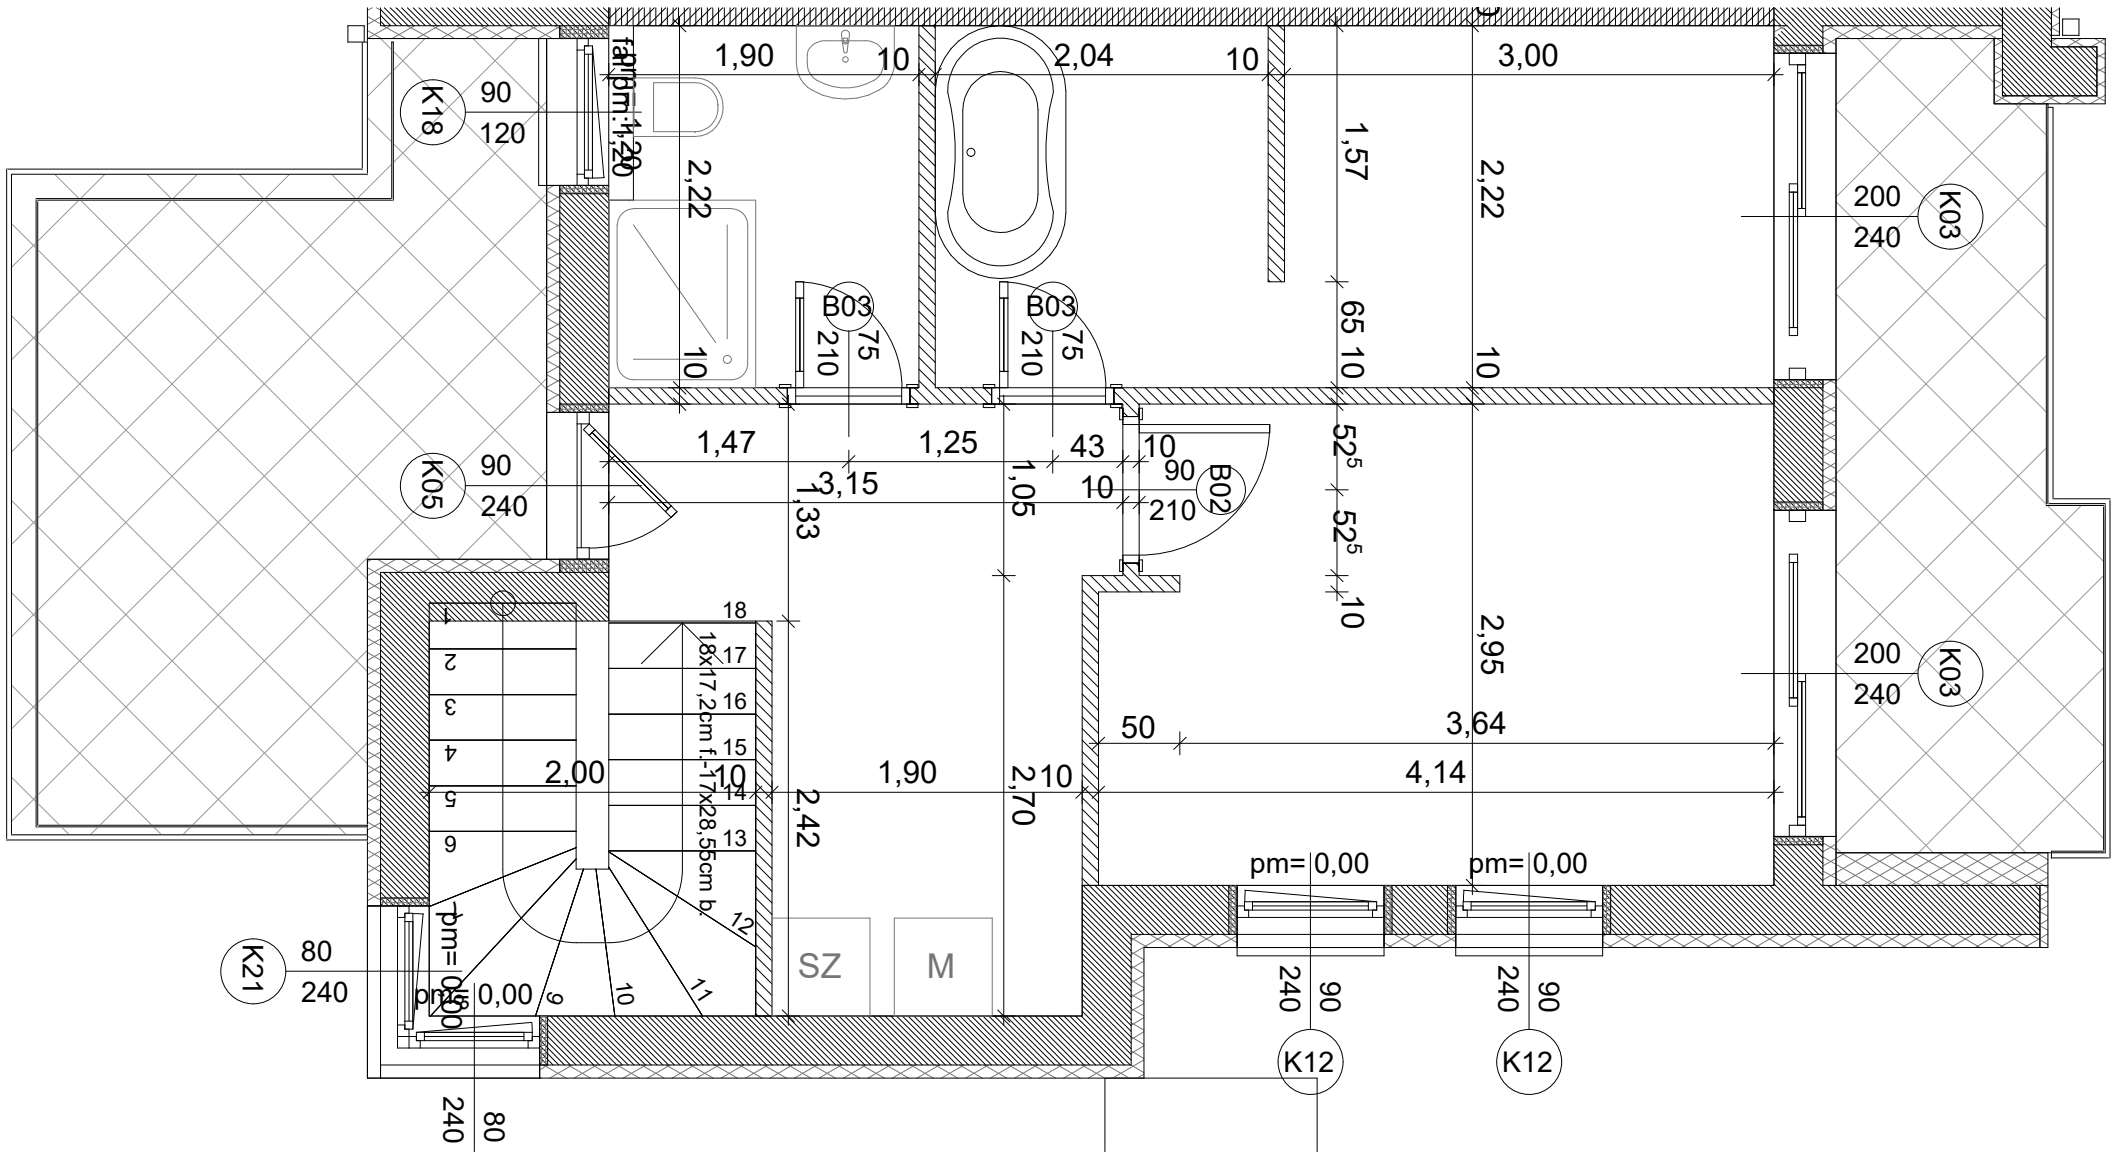

K18
90
120
K05
90
240
K21
80
240
K03
200
240
K03
200
240
K12
K12
B03
B03
B02
SZ
M
pm= 0,00
pm= 0,00
pm= 0,00
pm= 0,00
1,90
10
2,04
10
3,00
2,22
1,57
2,22
65
10
10
1,47
1,25
43
10
3,15
1,33
1,05
10
90
210
52⁵
52⁵
10
2,95
50
3,64
4,14
2,00
10
1,90
10
2,42
2,70
18x17,2cm f.-17x28,55cm b.