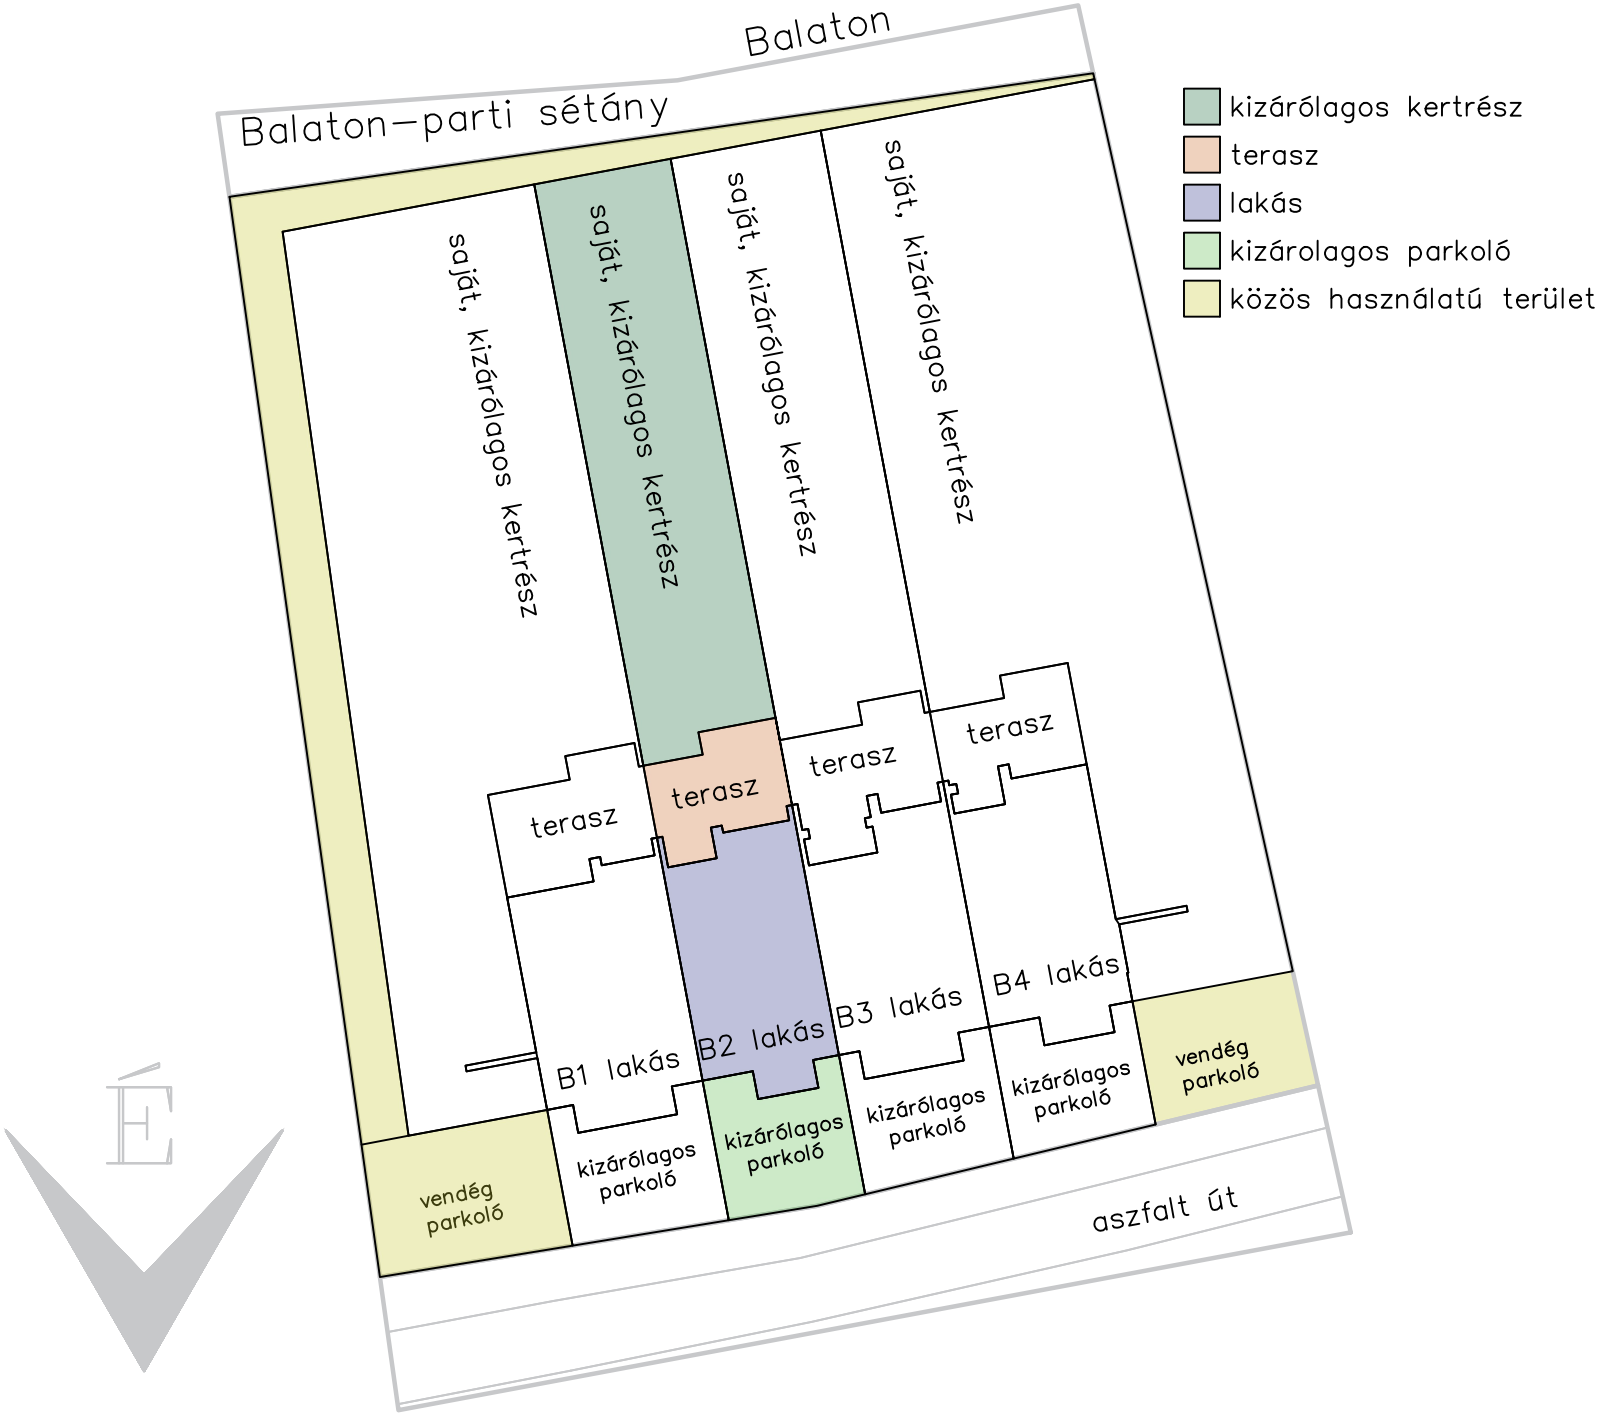
Balaton
Balaton–parti sétány
saját, kizárólagos kertrész
saját, kizárólagos kertrész
saját, kizárólagos kertrész
saját, kizárólagos kertrész
terasz
terasz
terasz
terasz
B1 lakás
B2 lakás
B3 lakás
B4 lakás
vendég parkoló
kizárólagos parkoló
kizárólagos parkoló
kizárólagos parkoló
kizárólagos parkoló
vendég parkoló
aszfalt út
É
kizárólagos kertrész
terasz
lakás
kizárolagos parkoló
közös használatú terület

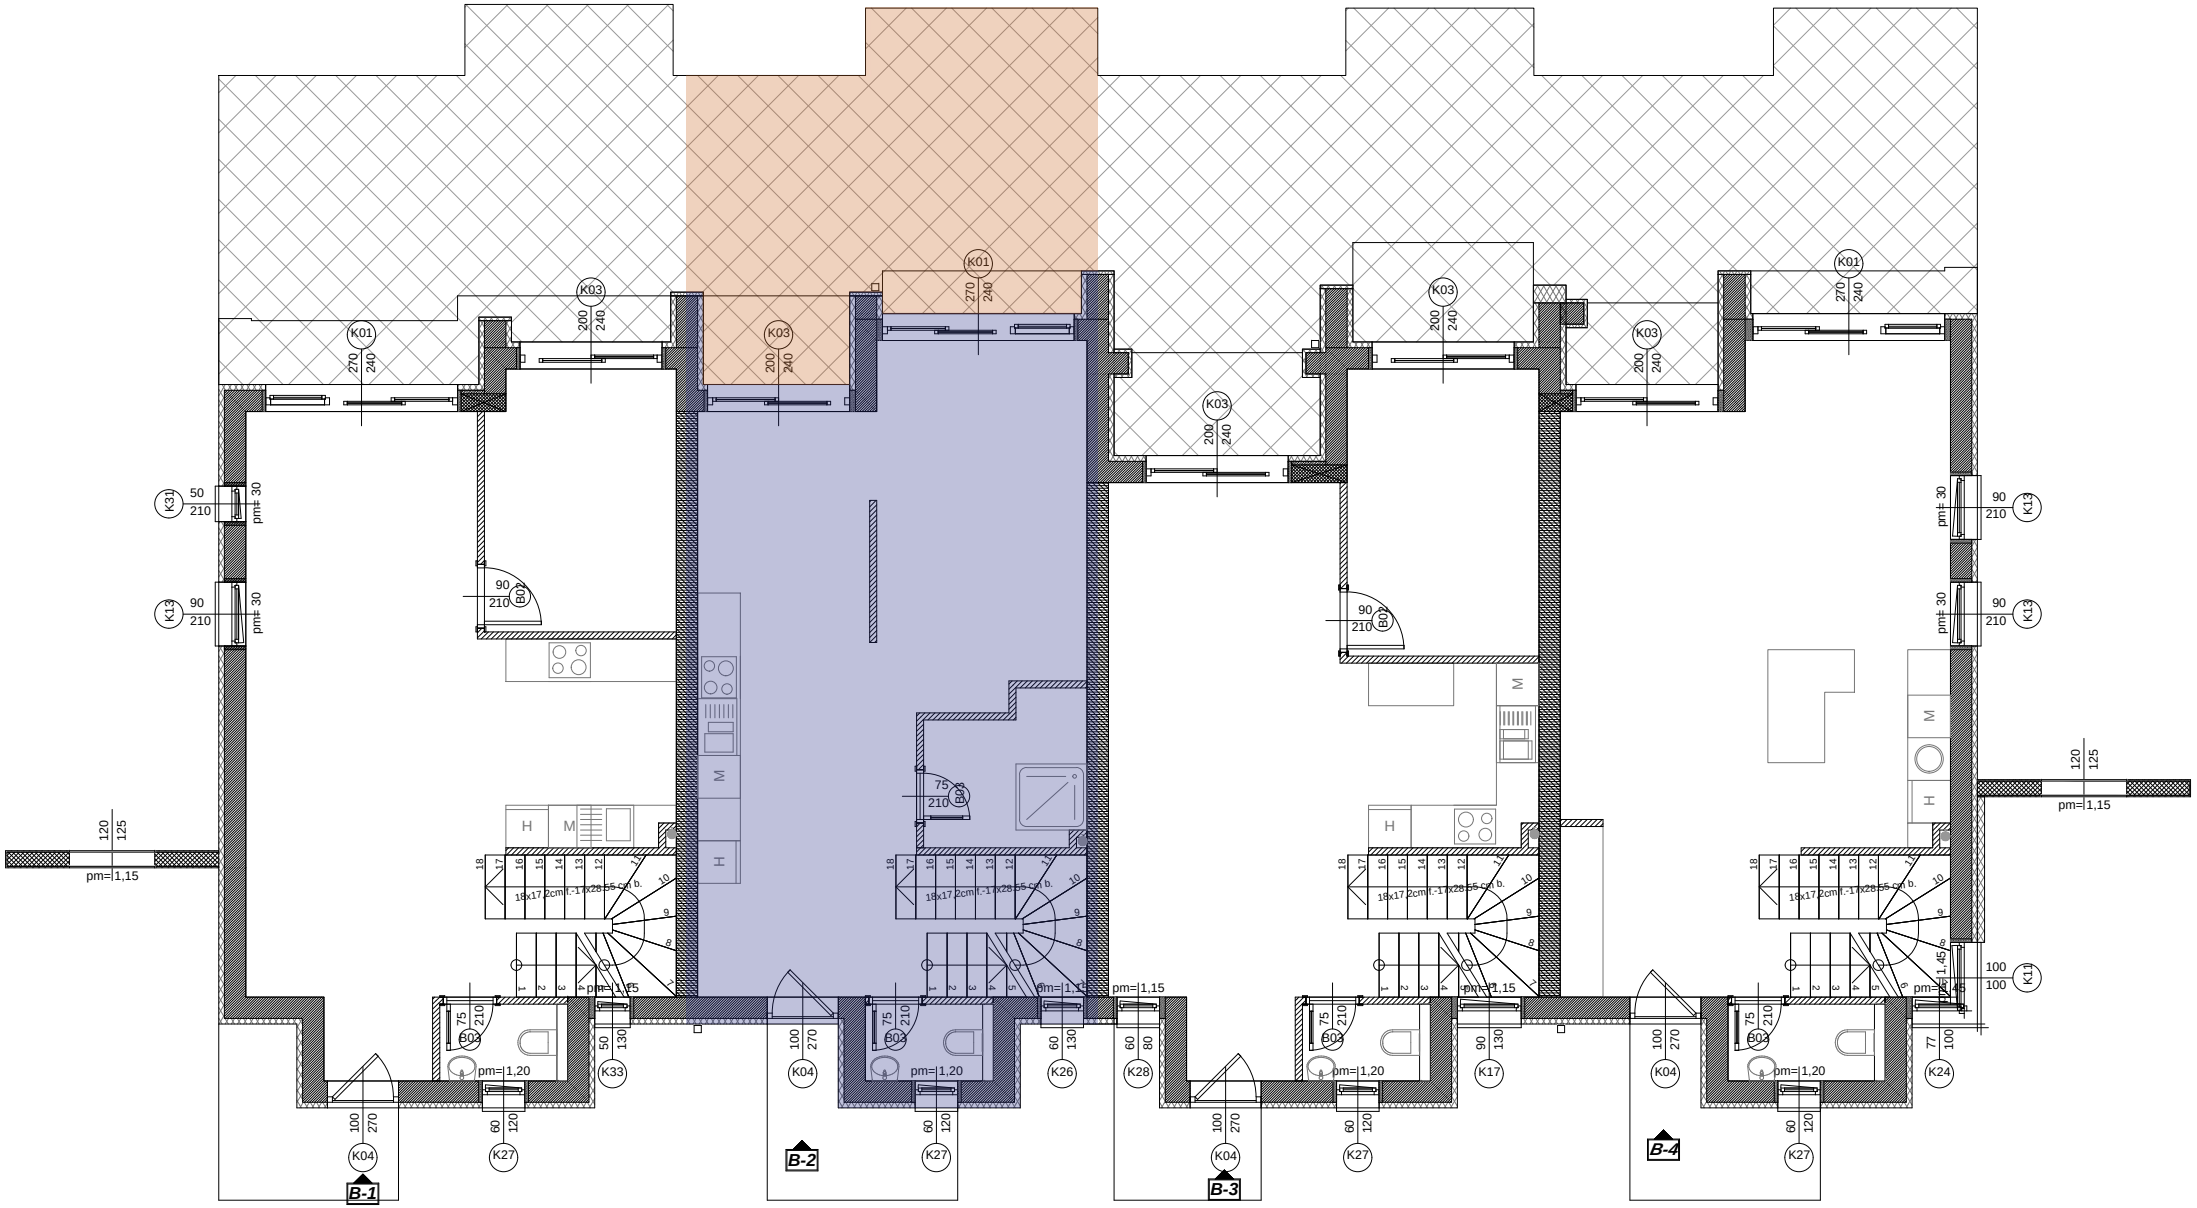

K01
K03
K31
K13
K11
K04
K27
K33
K26
K28
K17
K24
B01
B02
B03
B-1
B-2
B-3
B-4
pm=1,15
pm=1,20
pm=1,45
pm=30
18x17 2cm f.-1 x28 55 cm b.

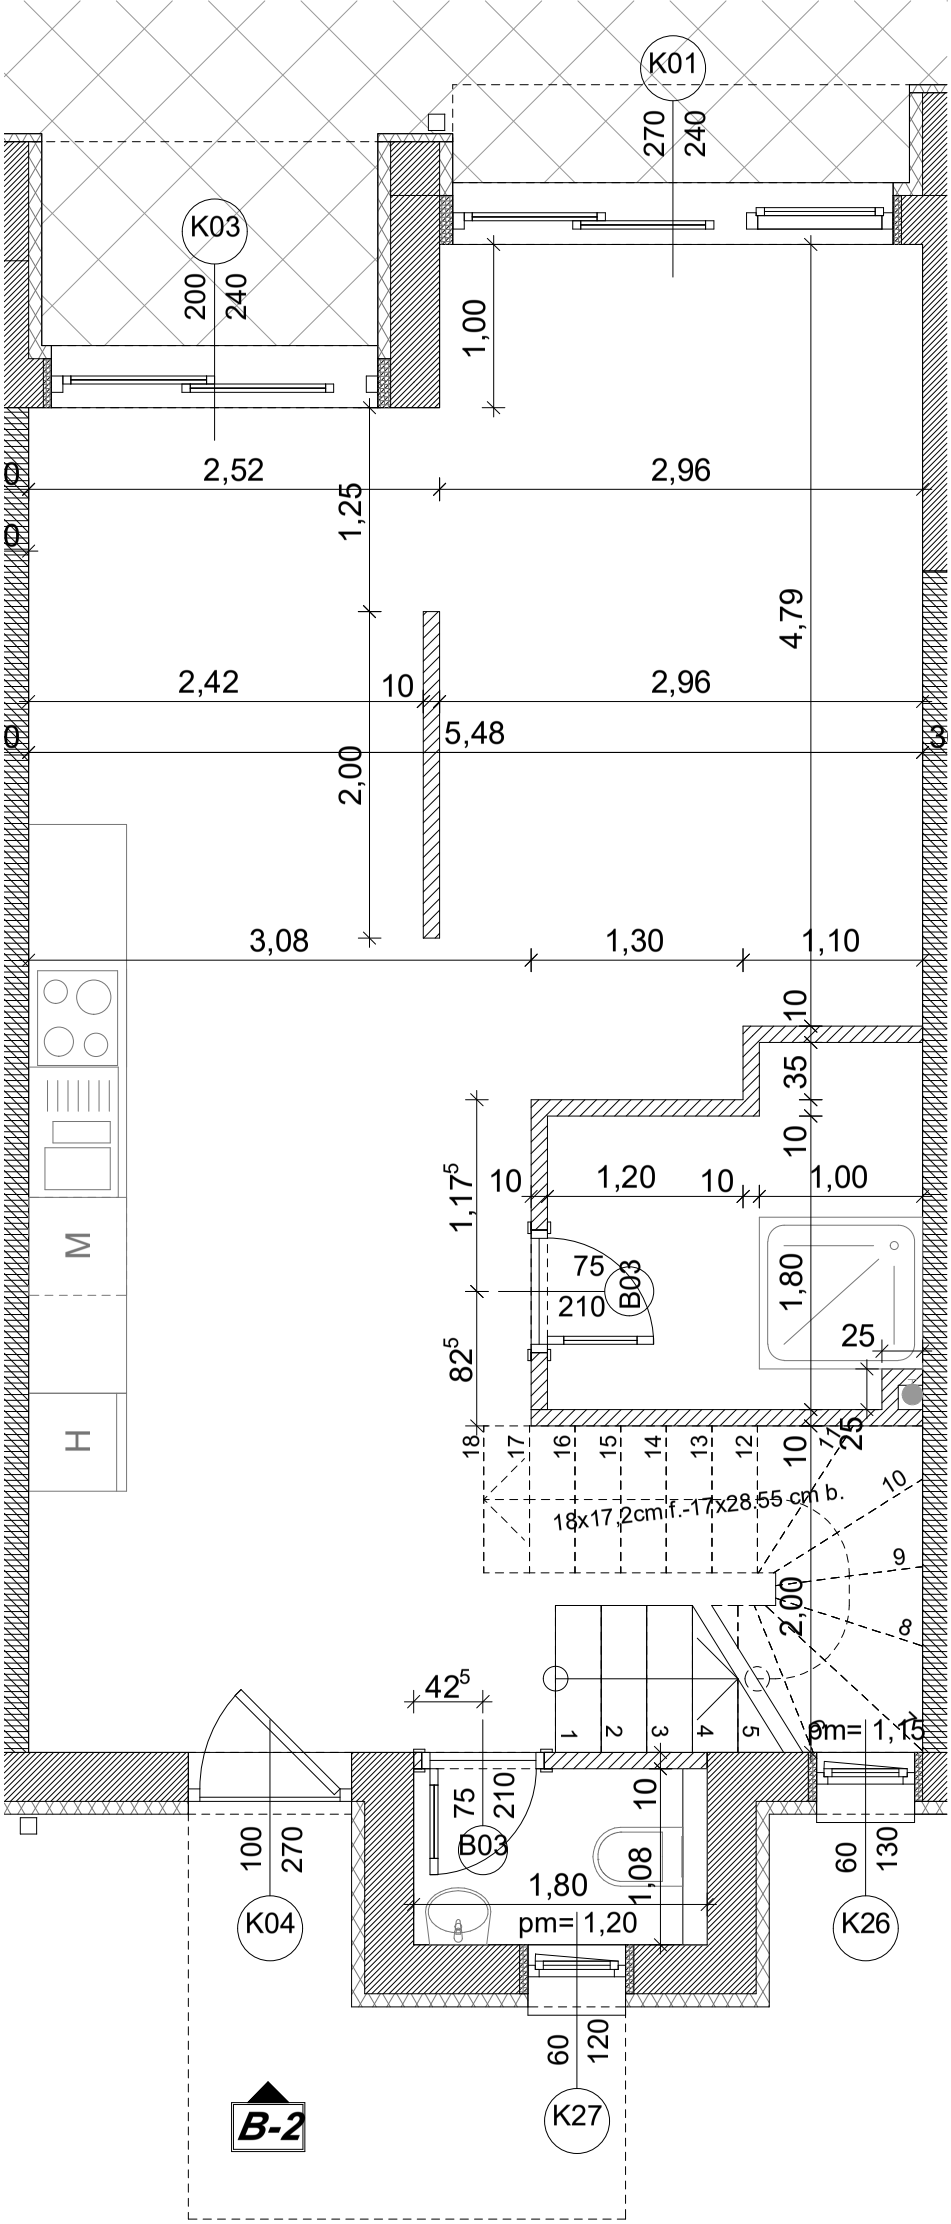
K01
270
240
K03
200
240
1,00
2,52
2,96
1,25
4,79
2,42
10
2,96
5,48
2,00
3,08
1,30
1,10
10
35
10
1,17⁵
10
1,20
10
1,00
75
210
B03
1,80
25
82⁵
M
H
18
17
16
15
14
13
12
10
11
25
18x17,2cm i.-17x28,55 cm b.
10
9
8
2,00
42⁵
1
2
3
4
5
pm= 1,15
75
210
B03
10
1,08
1,80
pm= 1,20
100
270
K04
60
130
K26
60
120
K27
B-2

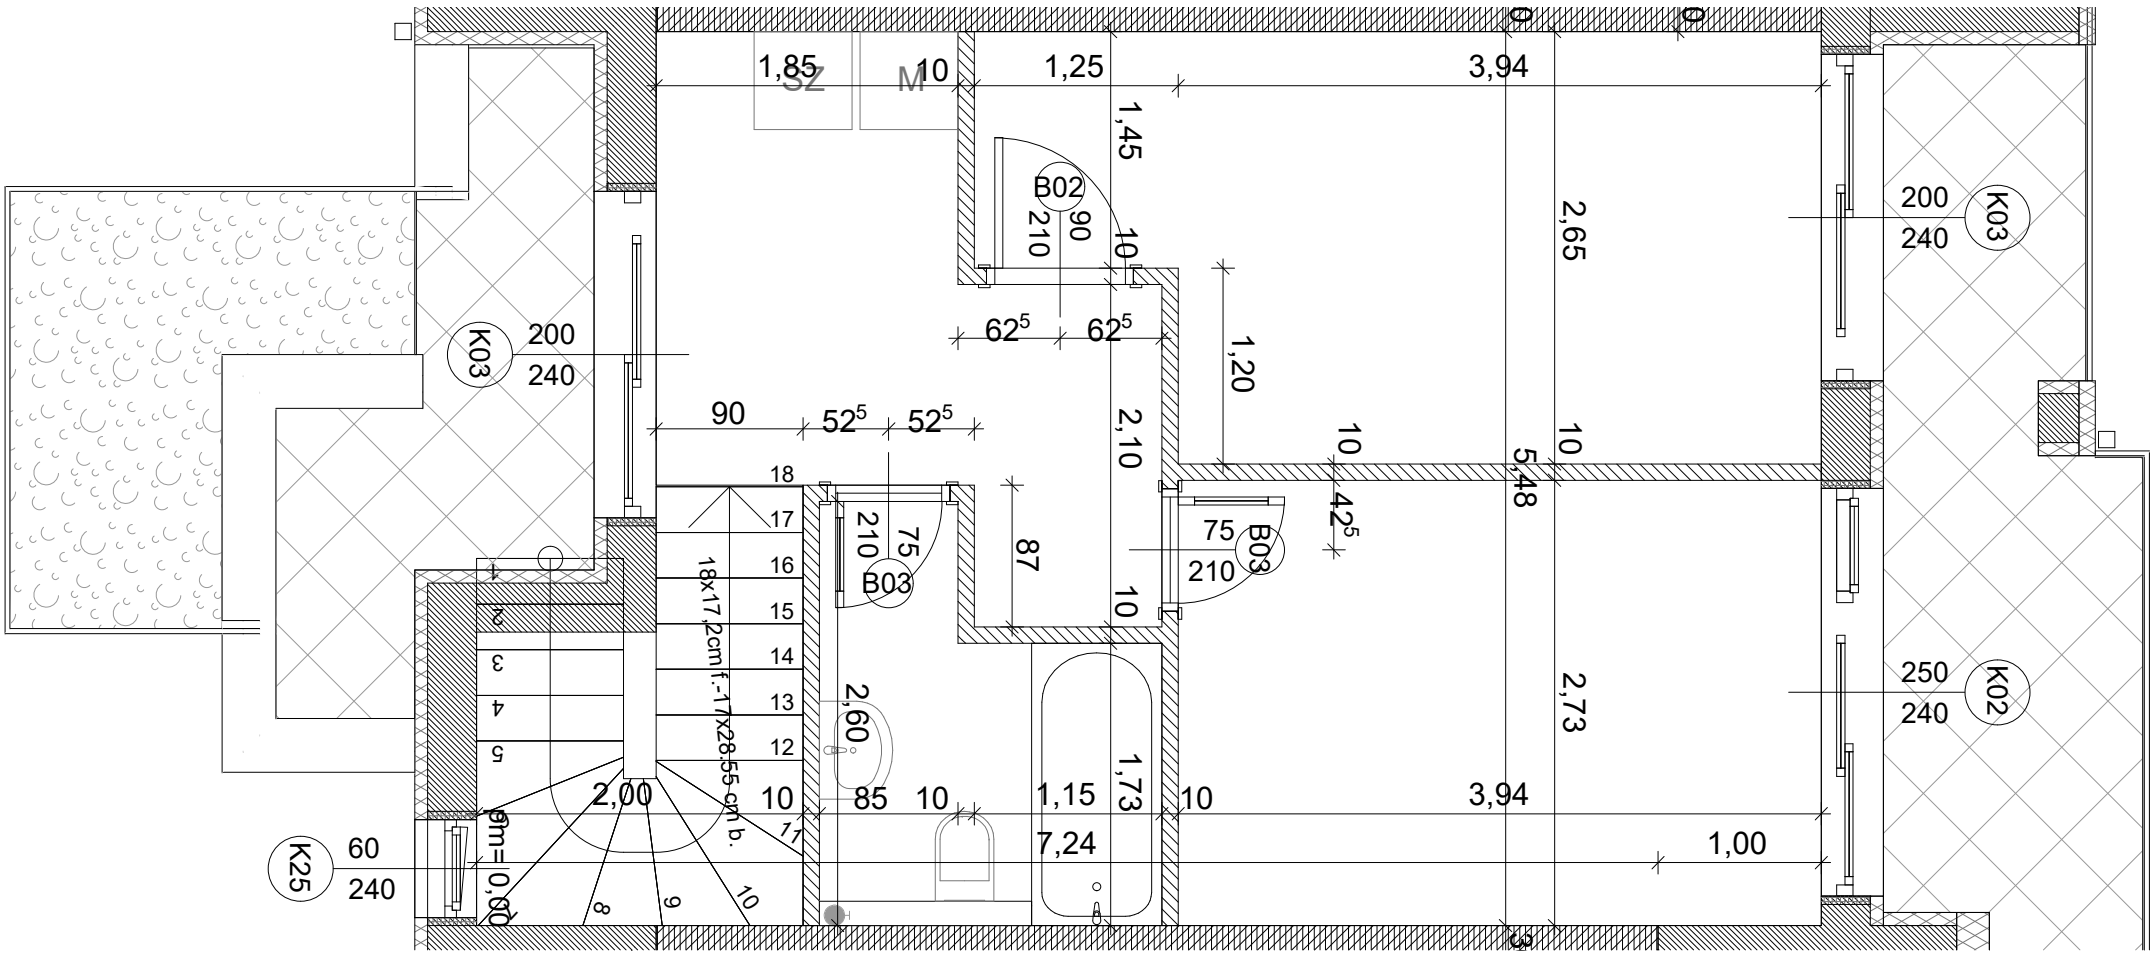

SZ
M
1,85
10
1,25
3,94
1,45
B02
90
210
10
2,65
200
240
K03
62⁵
62⁵
1,20
90
52⁵
52⁵
2,10
10
5,48
10
42⁵
18
17
16
15
14
13
12
11
210
75
B03
87
75
210
B03
10
18x17,2cm f.-17x28,55 cm b.
2,60
2,73
250
240
K02
2,00
10
85
10
1,15
1,73
10
3,94
7,24
1,00
K25
60
240
Pm=0,00
8
9
10