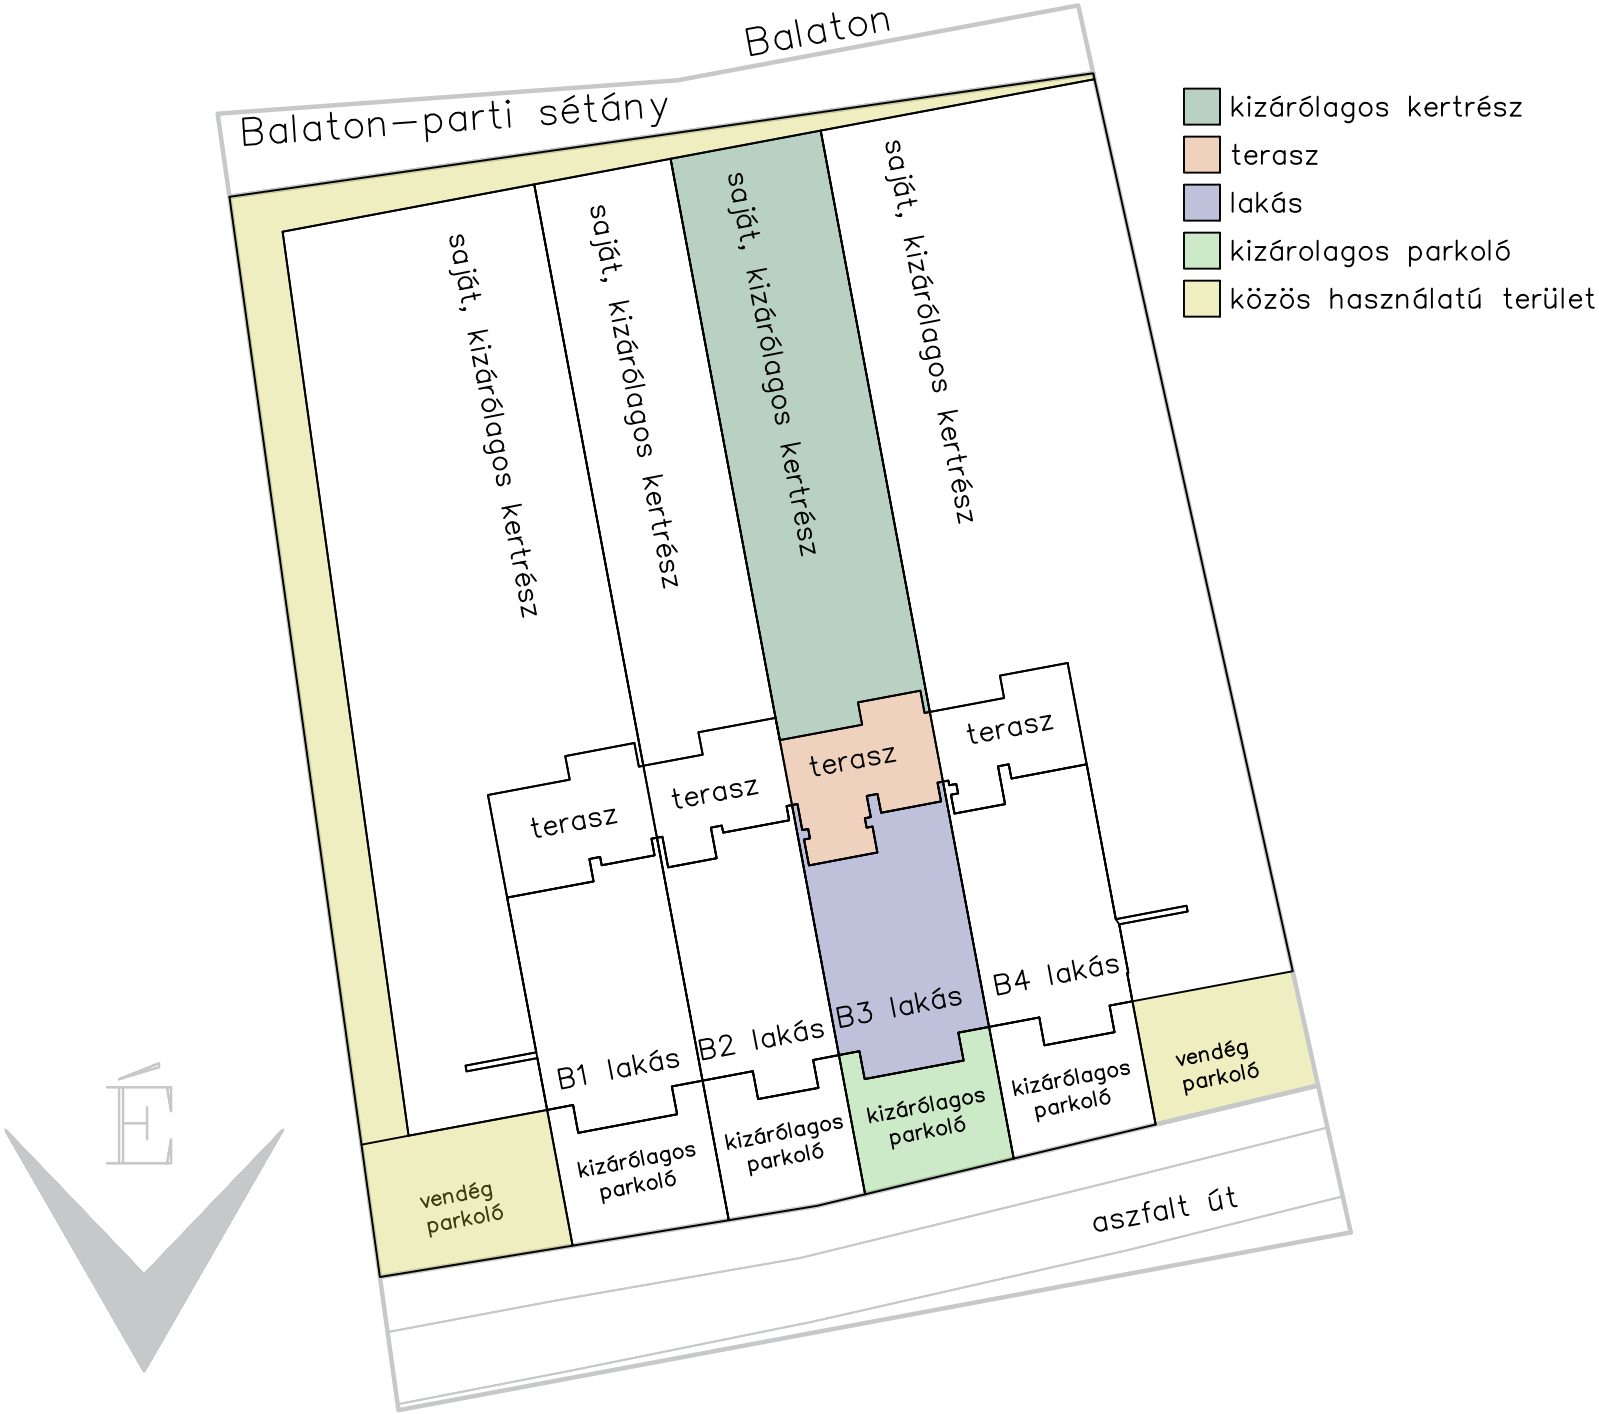
Balaton
Balaton–parti sétány
saját, kizárólagos kertrész
saját, kizárólagos kertrész
saját, kizárólagos kertrész
saját, kizárólagos kertrész
terasz
terasz
terasz
terasz
B1 lakás
B2 lakás
B3 lakás
B4 lakás
vendég parkoló
kizárólagos parkoló
kizárólagos parkoló
kizárólagos parkoló
kizárólagos parkoló
vendég parkoló
aszfalt út
É
kizárólagos kertrész
terasz
lakás
kizárolagos parkoló
közös használatú terület

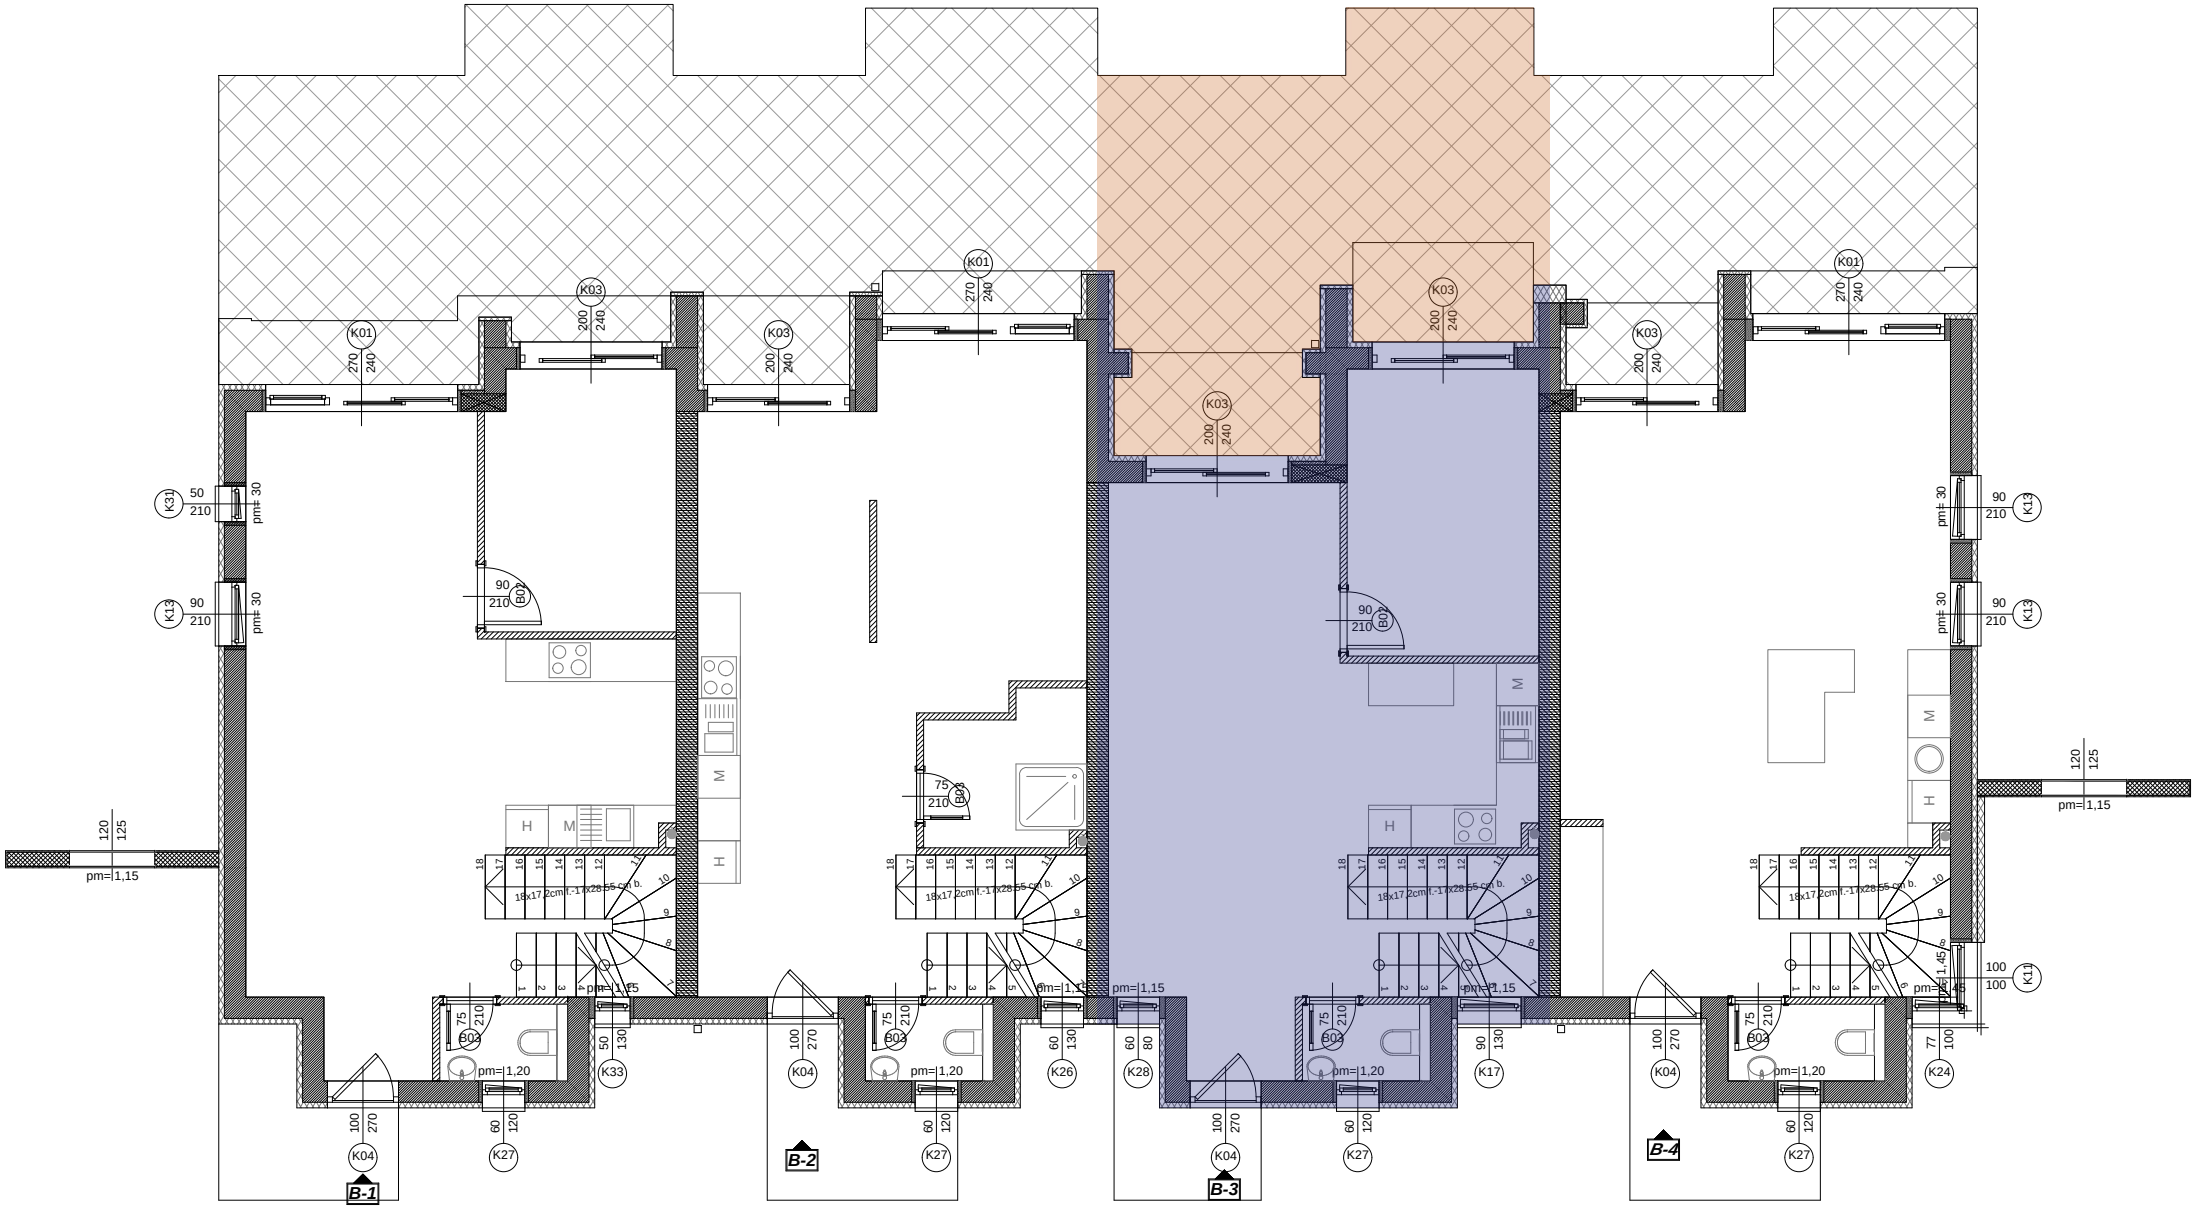
K01
K03
K13
K31
K11
K04
K27
K33
K26
K28
K17
K24
B01
B02
B-1
B-2
B-3
B-4
pm=1,15
pm=1,20
pm=1,45
18x17,2cm/-1/x28,55 cm b.
M
H

B-3
K04
100
270
K28
60
80
K27
60
120
K17
90
130
K03
200
240
B03
75
210
B02
90
210
pm=1,15
pm=1,20
pm=1,15
1,10
1,53
52⁵
1,80
1,08
10
2,00
7,24
3,66
2,60
2,40
8,24
35
25
60
1,94
6,06
3,26
2,44
2,70
1,60
18x17,2cm f.-17/x28,55 cm b.
H
M

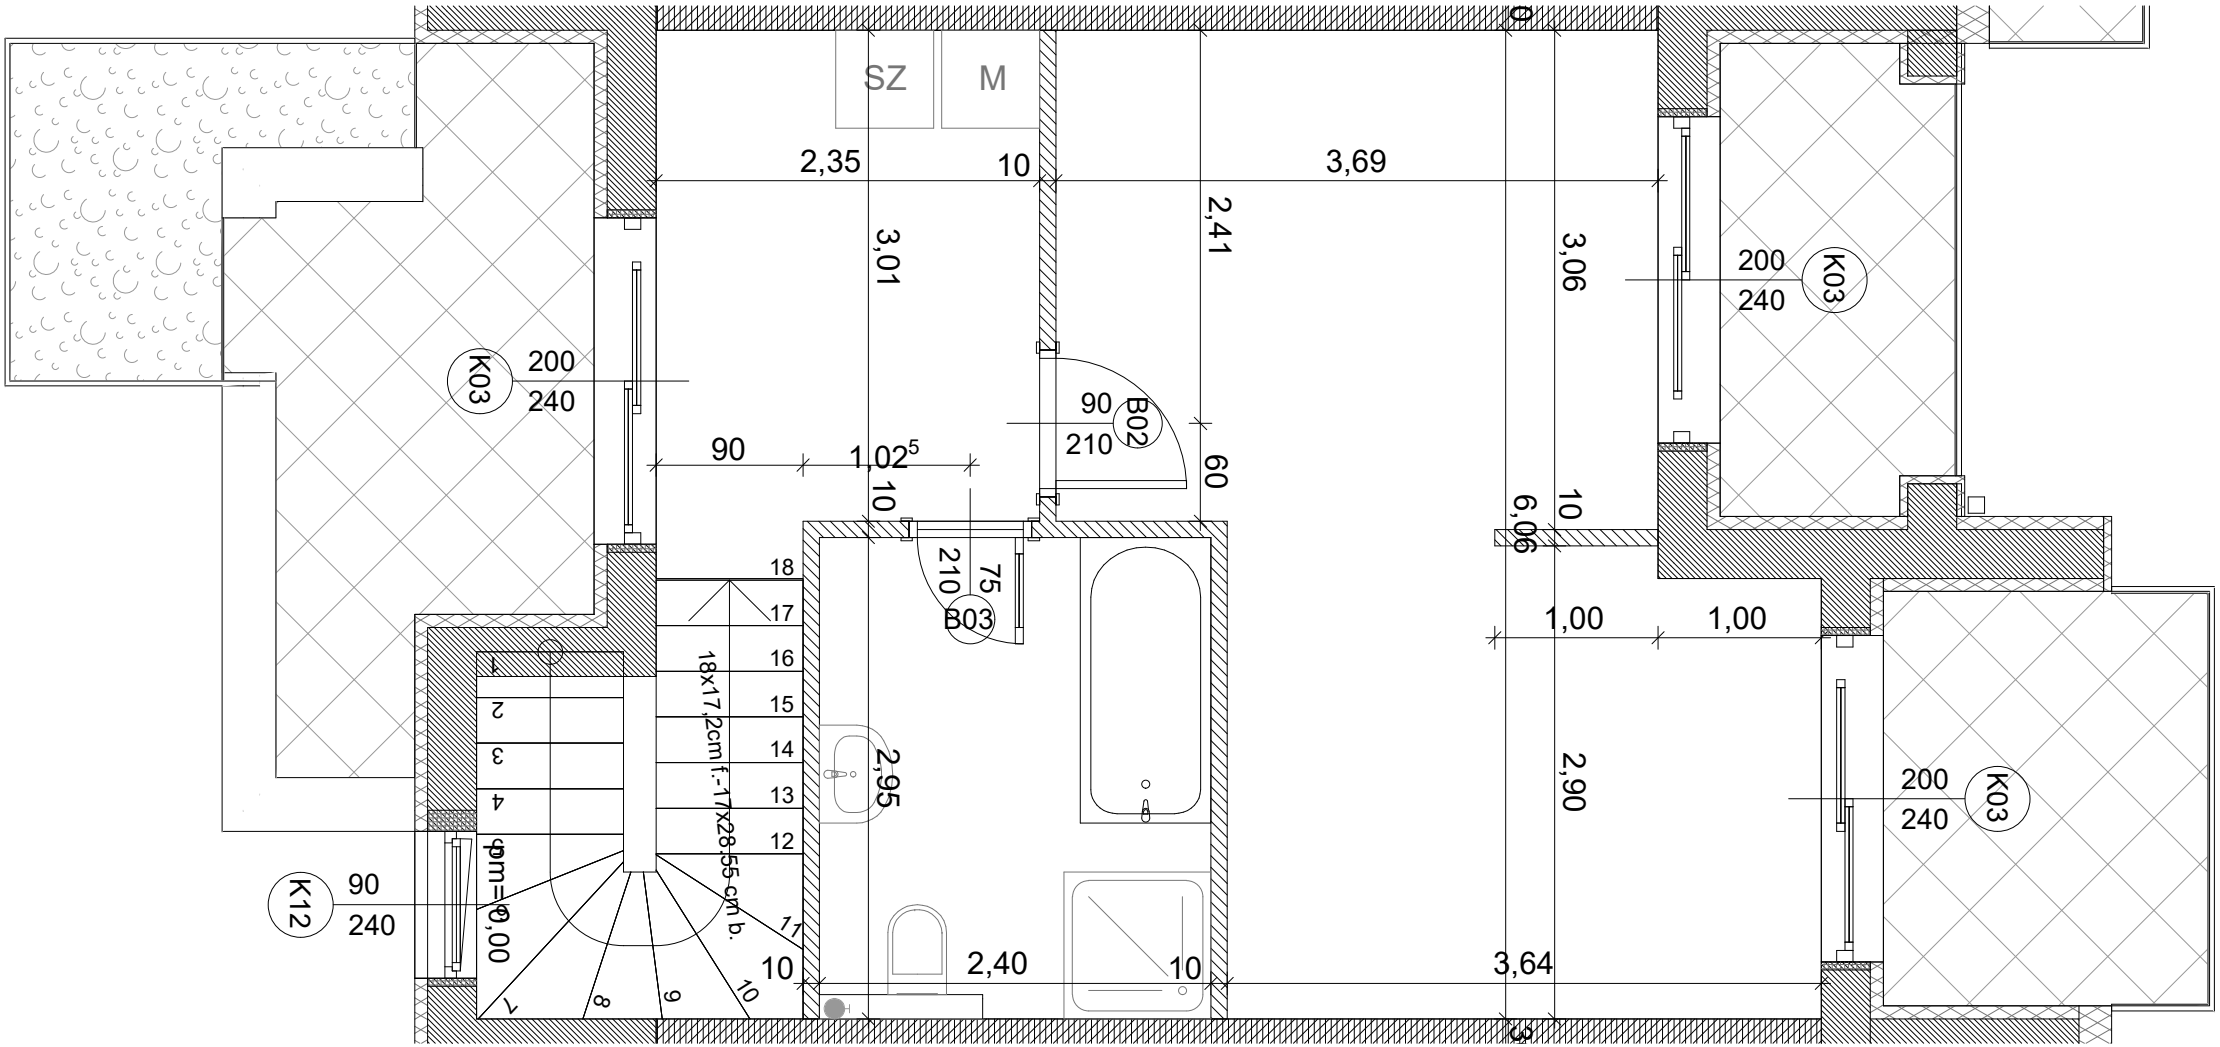
SZ
M
2,35
10
3,69
3,01
2,41
3,06
200
240
K03
90
B02
210
90
1,02
5
60
10
6,06
10
210
75
B03
1,00
1,00
18
17
16
15
14
13
12
11
1
2
3
4
5
6
7
8
9
10
18x17,2cm f.-17/x28,55 cm b.
2,95
2,90
200
240
K03
K12
90
240
0,00=0
10
2,40
10
3,64